


Stad Bilzen

7° Afdeling Sectie A nrs. 124S, 126G en 127B

- Lot 1: 3a 74ca (124S/deel en 126G/deel)
- Lot 2: 3a 57ca (124S/deel en 126G/deel)
- Lot 3: 3a 54ca (124S/deel en 126G/deel)
- Lot 4: 5a 17ca (126G/deel)
- Lot 5: 5a 70ca (126G/deel)
- Lot 6: 5a 53ca (126G/deel)
- Lot 7: 0a 46ca (126G/deel en 127B, uit de verkaveling gesloten)
- Lot 8: 0a 34ca (126G/deel, te voegen bij het openbaar domein)

Verkavelingsontwerp

LEGENDE			
—x—	draadafsluiting	(89,82)	dorpelpeil
—o—	betonplaten	89,50	terreinpunt
—•—	ijzeren hek	●	geodetisch punt
○	afsluitpaal	+	nieuwe paalsteen
—	haag	■	bestaande paalsteen
—	muurtje	▭	gebouw
⊙ 20	boom: diameter 20cm	▭	bijgebouw
⊙	ronde inspectieput	▭	zone voor hoofdgebouw
—	straatkolk	▭	zone voor uitbreiding gelijkvloers
○ VP	verlichtingspaal	▭	zone non aedificandi
—	verkeersbord	▭	zone koeren en hoven
⊞	elektriciteitskast	▭	af te breken gebouw
⊞	TV-kast	▭	af te breken bijgebouw

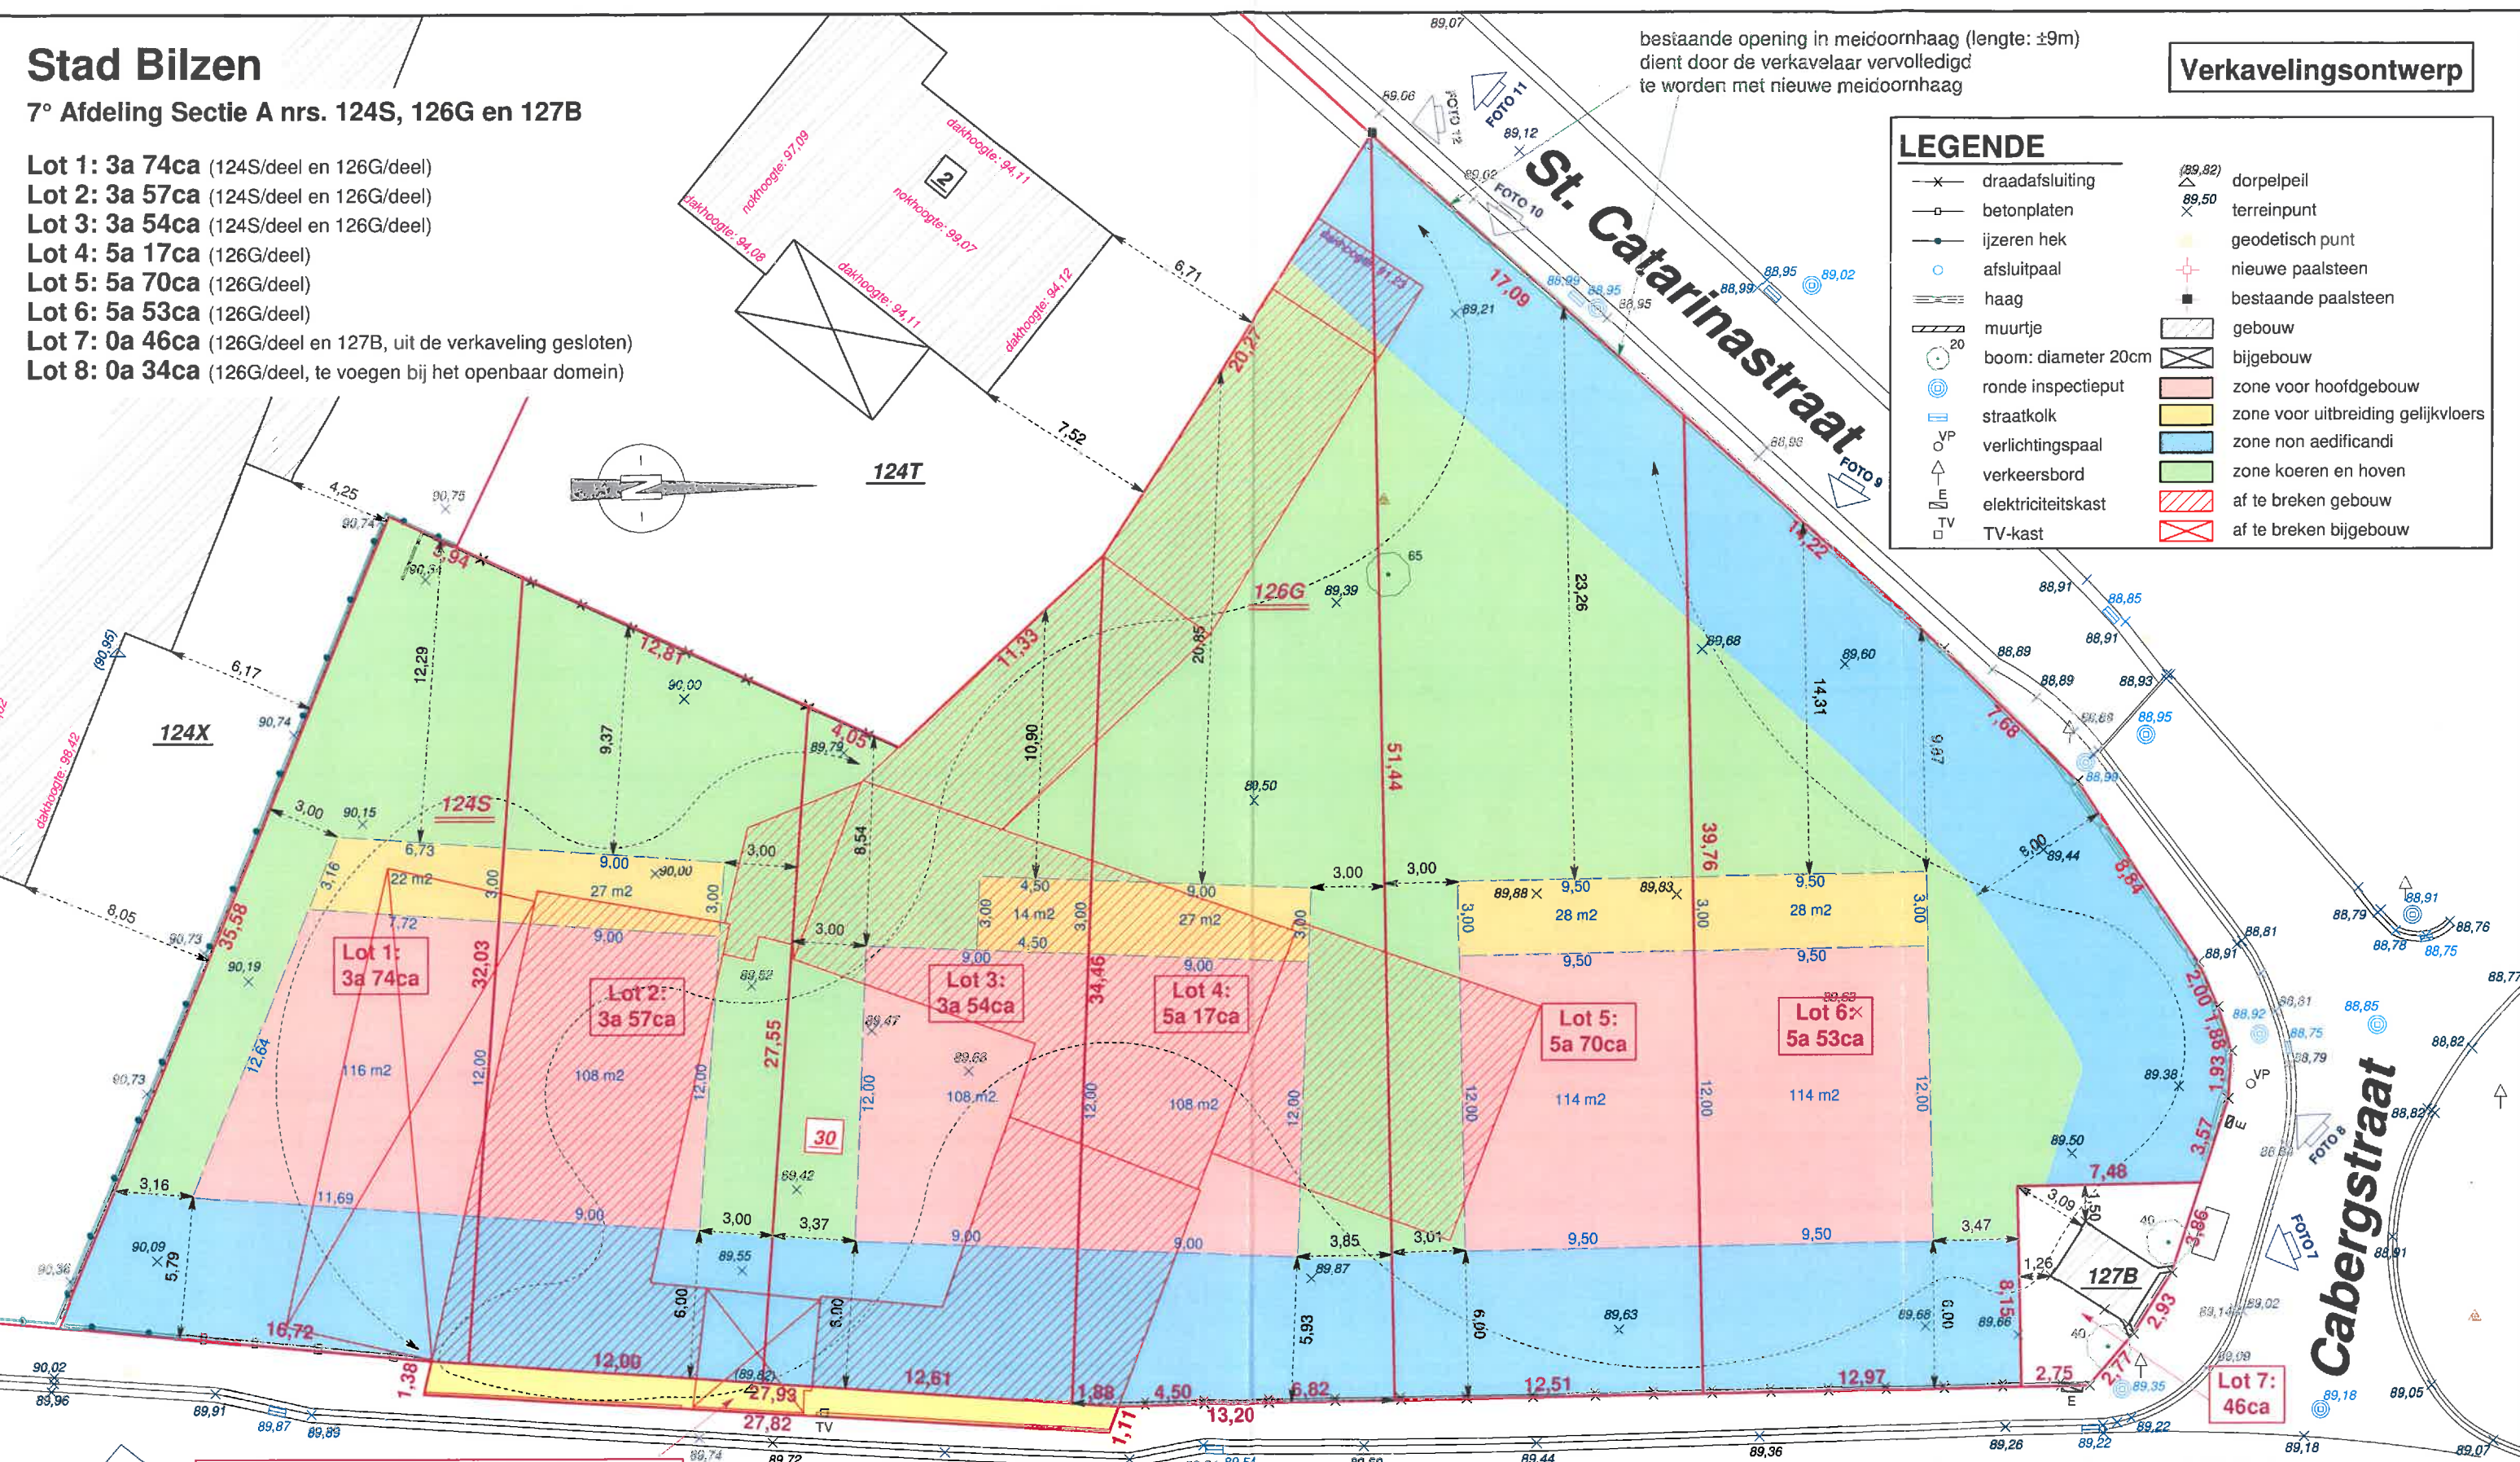

bestaande opening in meidoornhaag (lengte: ±9m)
dient door de verkavelaar vervuldigd
te worden met nieuwe meidoornhaag

Lot 8: 34ca (af te staan aan openbaar domein)

Opgemaakt te Genk op 05.07.2017 door

Schaal : 1/250
Dossier : 16/6214
Kristien Schoofs secretaris
Frieda Brepoels burgemeester

Mopertingenstraat

Motivering grensbepaling:
Perceelsgrenzen conform verdeelplan landmeter Gysen d.d. 03/03/2005

Jos Houben landmeter-expert
Bart Houben landmeter-expert

Beëdigd door de Rechtbank van Eerste Aanleg te Tongeren.
Ingeschreven op het Tableau van de Federale Raden van Landmeters-Experten
onder het nr. LAN/040009 (Jos Houben) en het nr. LAN/121511 (Bart Houben)

Wij waarborgen enkel door ons eigenhandig ondertekende plannen