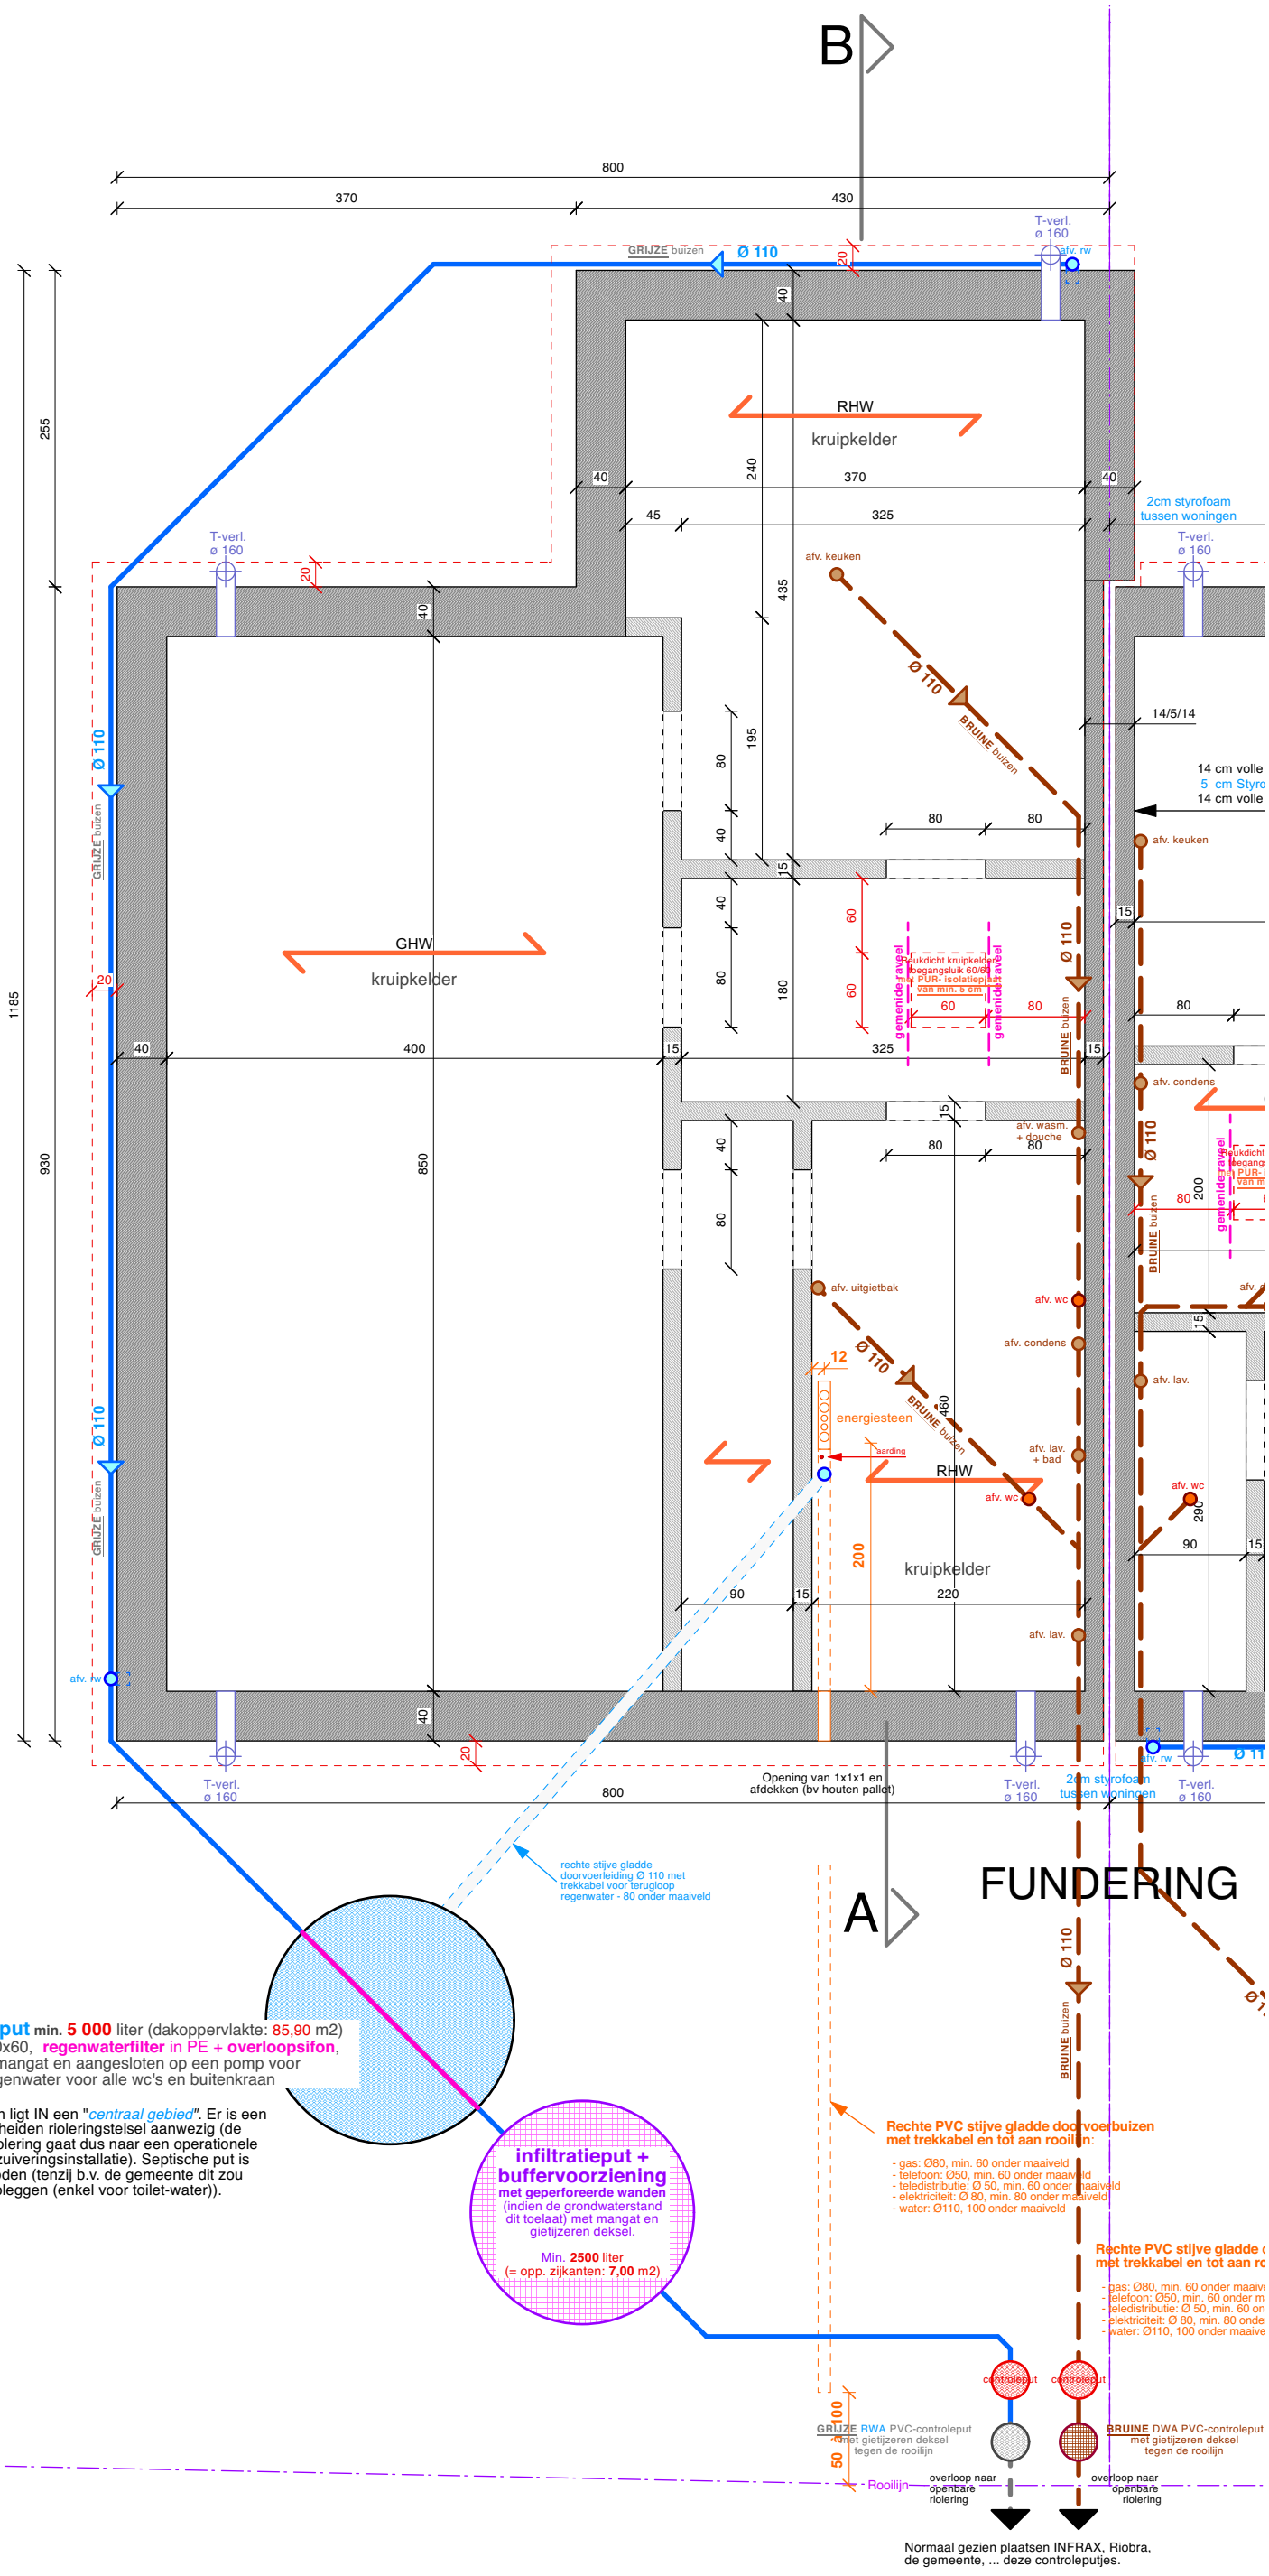

BOUWHEER
HUSTINGS BOUWGROEP

BOUWTERREIN
Mopertingenstraat z/n lot 1
3740 Bilzen
Afd. 7, Sectie A, Nrs. 124S/deel
& 126G/deel

ARCHITECT
Architect° Moermans
Sint-Hubertusplein 4
3500 Hasselt
+32 (0)479 50 81 93
info@architectmoermans.be

STATUS
BOUWAANVRAAG
SCHAAL 1/55

P. 1/9
BA 01
23/06/21

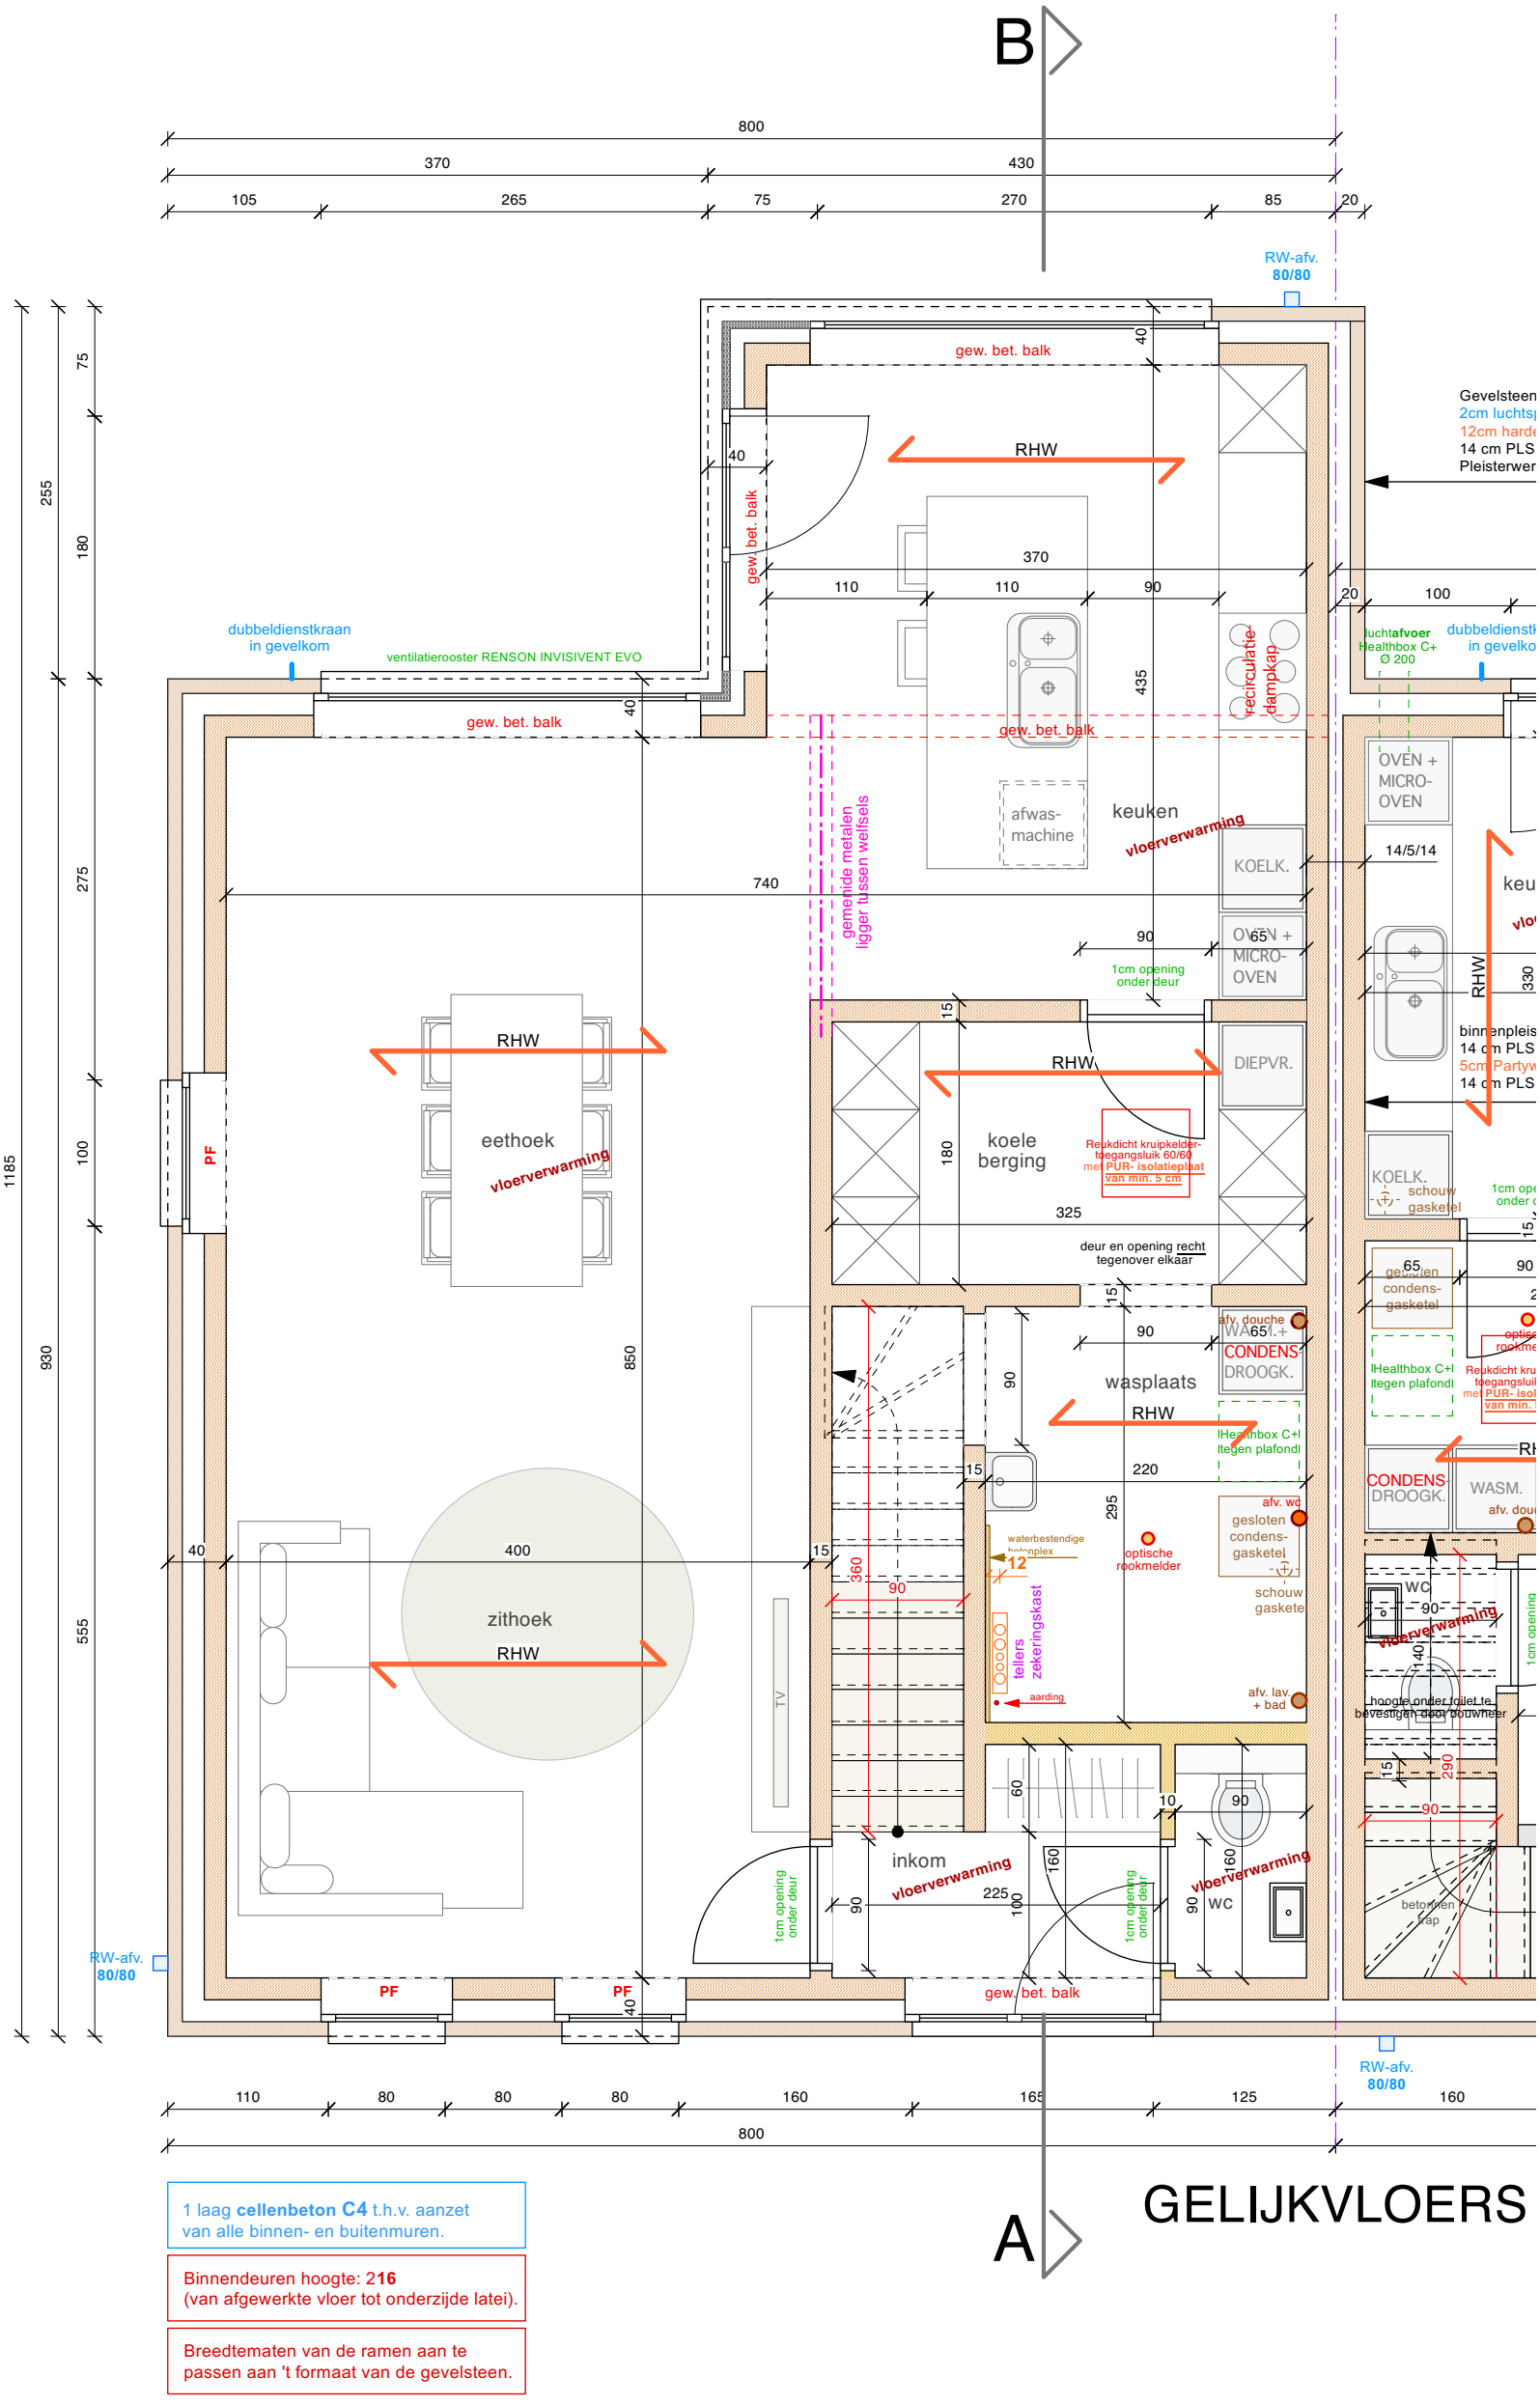

1 laag **cellenbeton C4** t.h.v. aanzet van alle binnen- en buitenmuren.

Binnendeuren hoogte: 2**16** (van afgewerkte vloer tot onderzijde latei).

Breedtematen van de ramen aan te passen aan 't formaat van de gevelsteen.

GELIJKVLOERS

BOUWHEER
HUSTINGS BOUWGROEP

BOUWTERREIN
Mopertingenstraat z/n lot 1
3740 Bilzen
Afd. 7, Sectie A, Nrs. 124S/deel & 126G/deel

ARCHITECT
Architect° Moermans
Sint-Hubertusplein 4
3500 Hasselt
+32 (0)479 50 81 93
info@architectmoermans.be

STATUS
BOUWAANVRAAG
SCHAAL 1/50

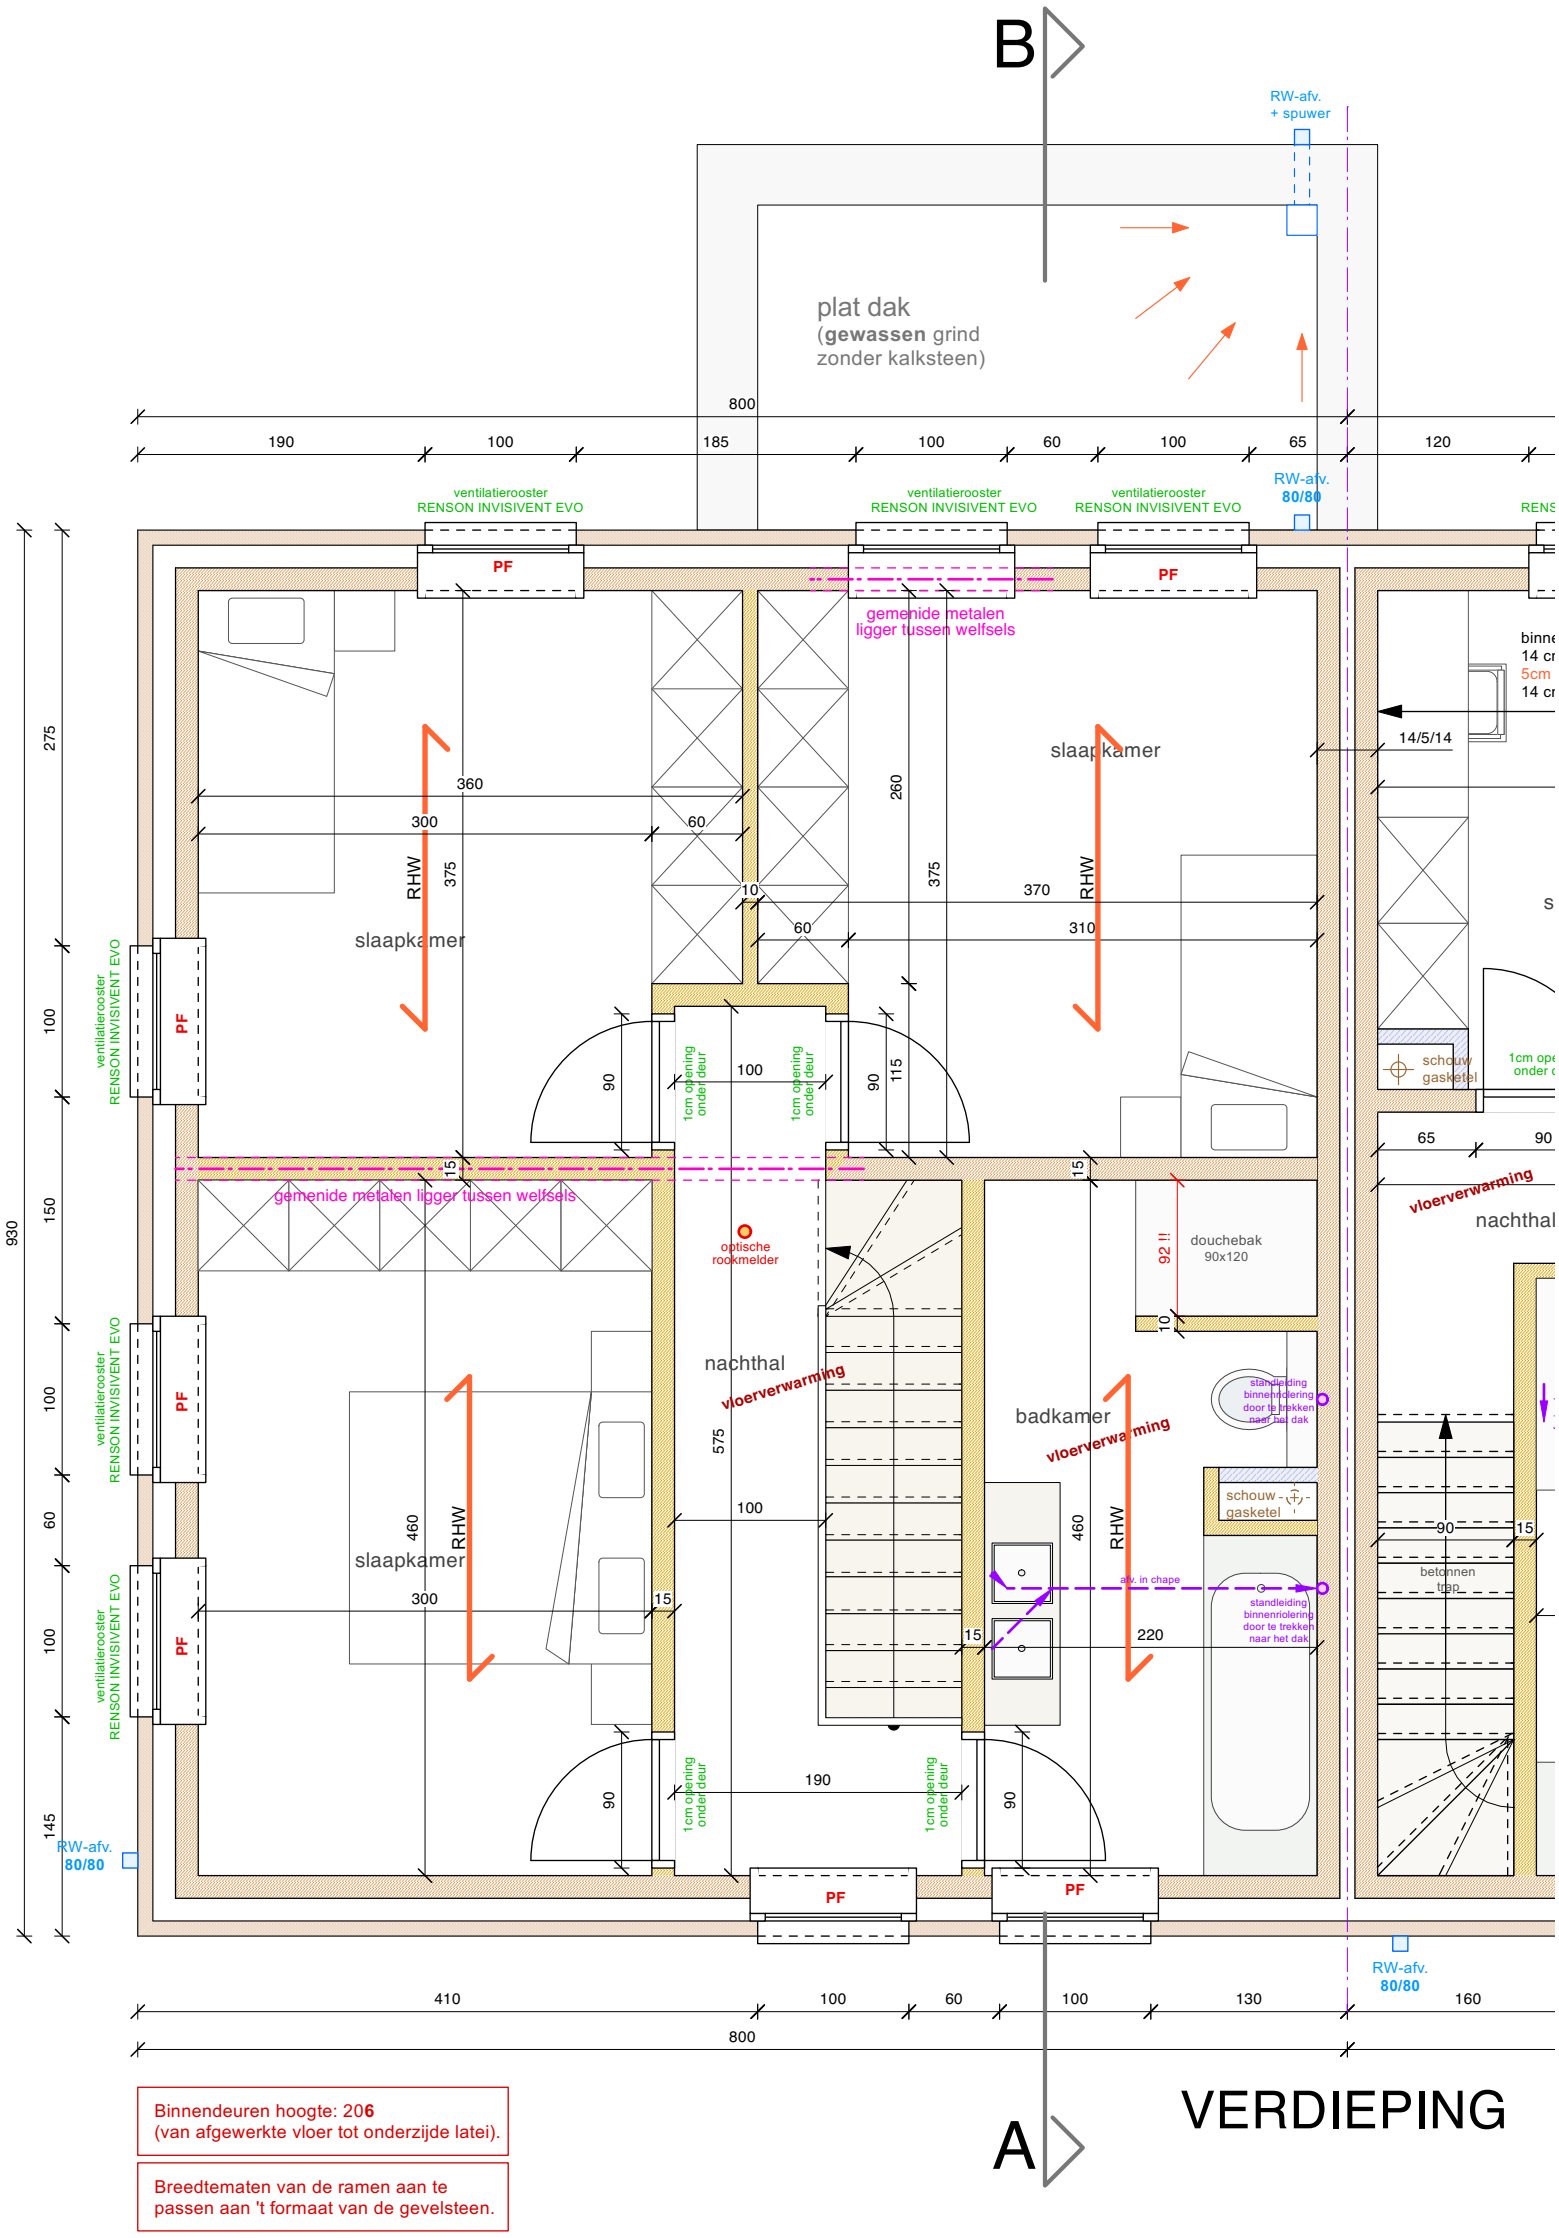

BOUWHEER
HUSTINGS BOUWGROEP

BOUWTERREIN
Mopertingenstraat z/n lot 1
3740 Bilzen
Afd. 7, Sectie A, Nrs. 124S/deel
& 126G/deel

ARCHITECT
Architect° Moermans
Sint-Hubertusplein 4
3500 Hasselt
+32 (0)479 50 81 93
info@architectmoermans.be

STATUS
BOUWAANVRAAG
SCHAAL 1/50

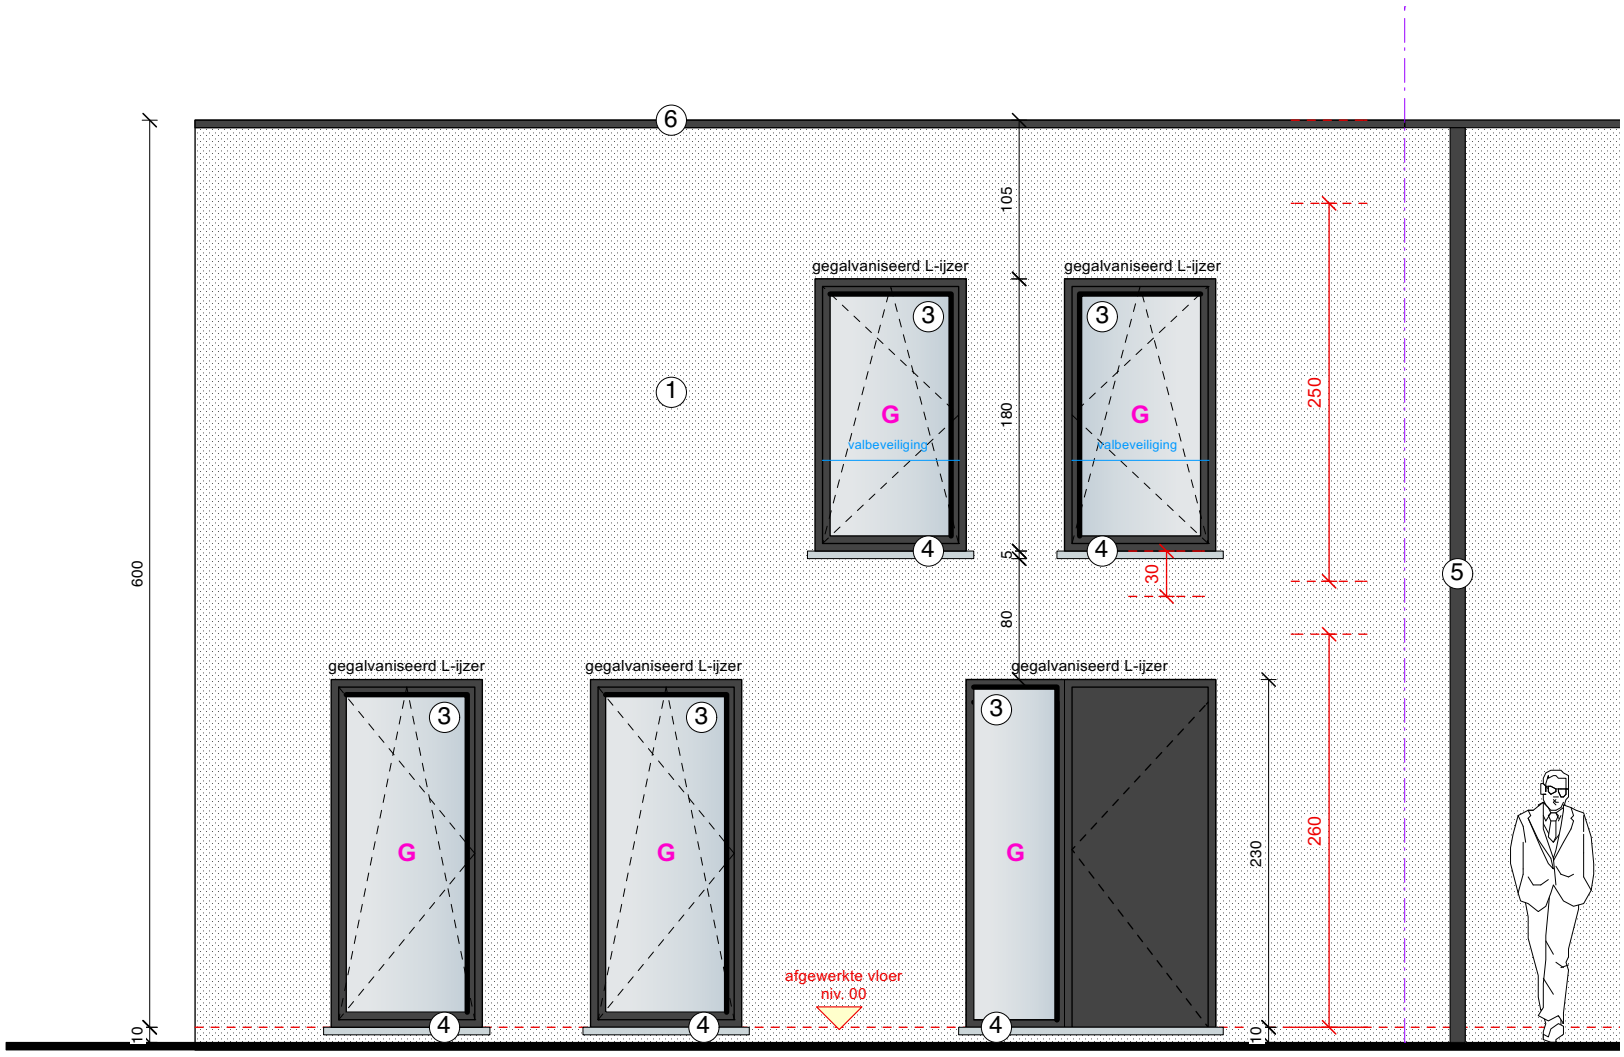

G: gelaagd glas **binnen**zijde

alle ramen voldoen aan de glasnorm
NBN S23-002 i.v.m. veiligheidsglas

VOORGEVEL

BOUWHEER
HUSTINGS BOUWGROEP

BOUWTERREIN
Mopertingenstraat z/n lot 1
3740 Bilzen
Afd. 7, Sectie A, Nrs. 124S/deel
& 126G/deel

ARCHITECT
Architect° Moermans
Sint-Hubertusplein 4
3500 Hasselt
+32 (0)479 50 81 93
info@architectmoermans.be

STATUS
BOUWAANVRAAG
SCHAAL 1/50

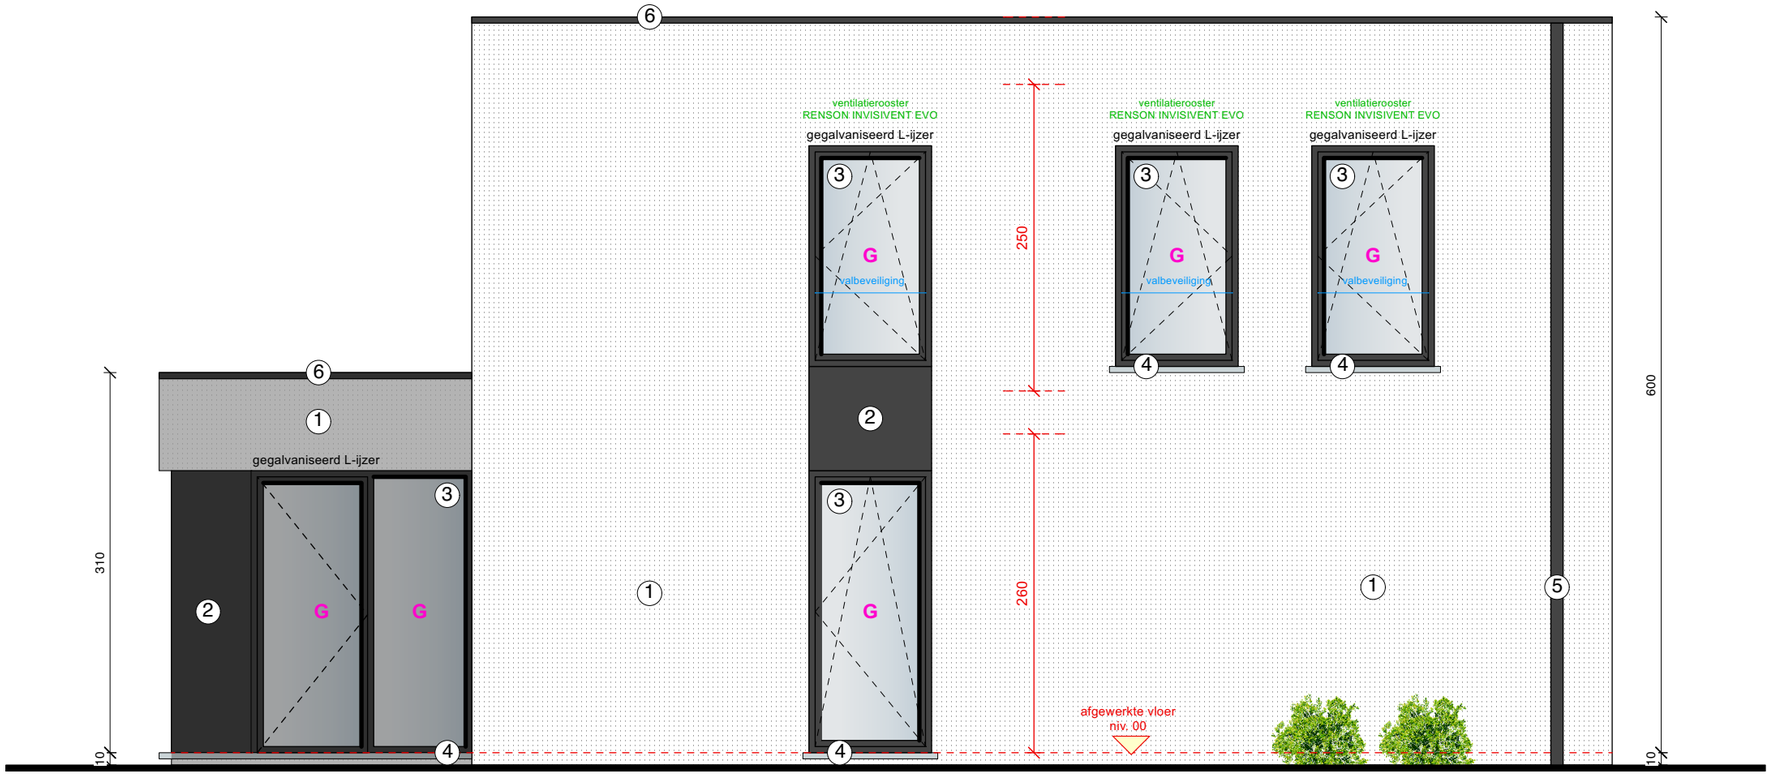

G: gelaagd glas **binnen**zijde

alle ramen voldoen aan de glasnorm
NBN S23-002 i.v.m. veiligheidsglas

ZIJGEVEL LINKS

BOUWHEER
HUSTINGS BOUWGROEP

BOUWTERREIN
Mopertingenstraat z/n lot 1
3740 Bilzen
Afd. 7, Sectie A, Nrs. 124S/deel
& 126G/deel

ARCHITECT
Architect° Moermans
Sint-Hubertusplein 4
3500 Hasselt
+32 (0)479 50 81 93
info@architectmoermans.be

STATUS
BOUWAANVRAAG
SCHAAL 1/50

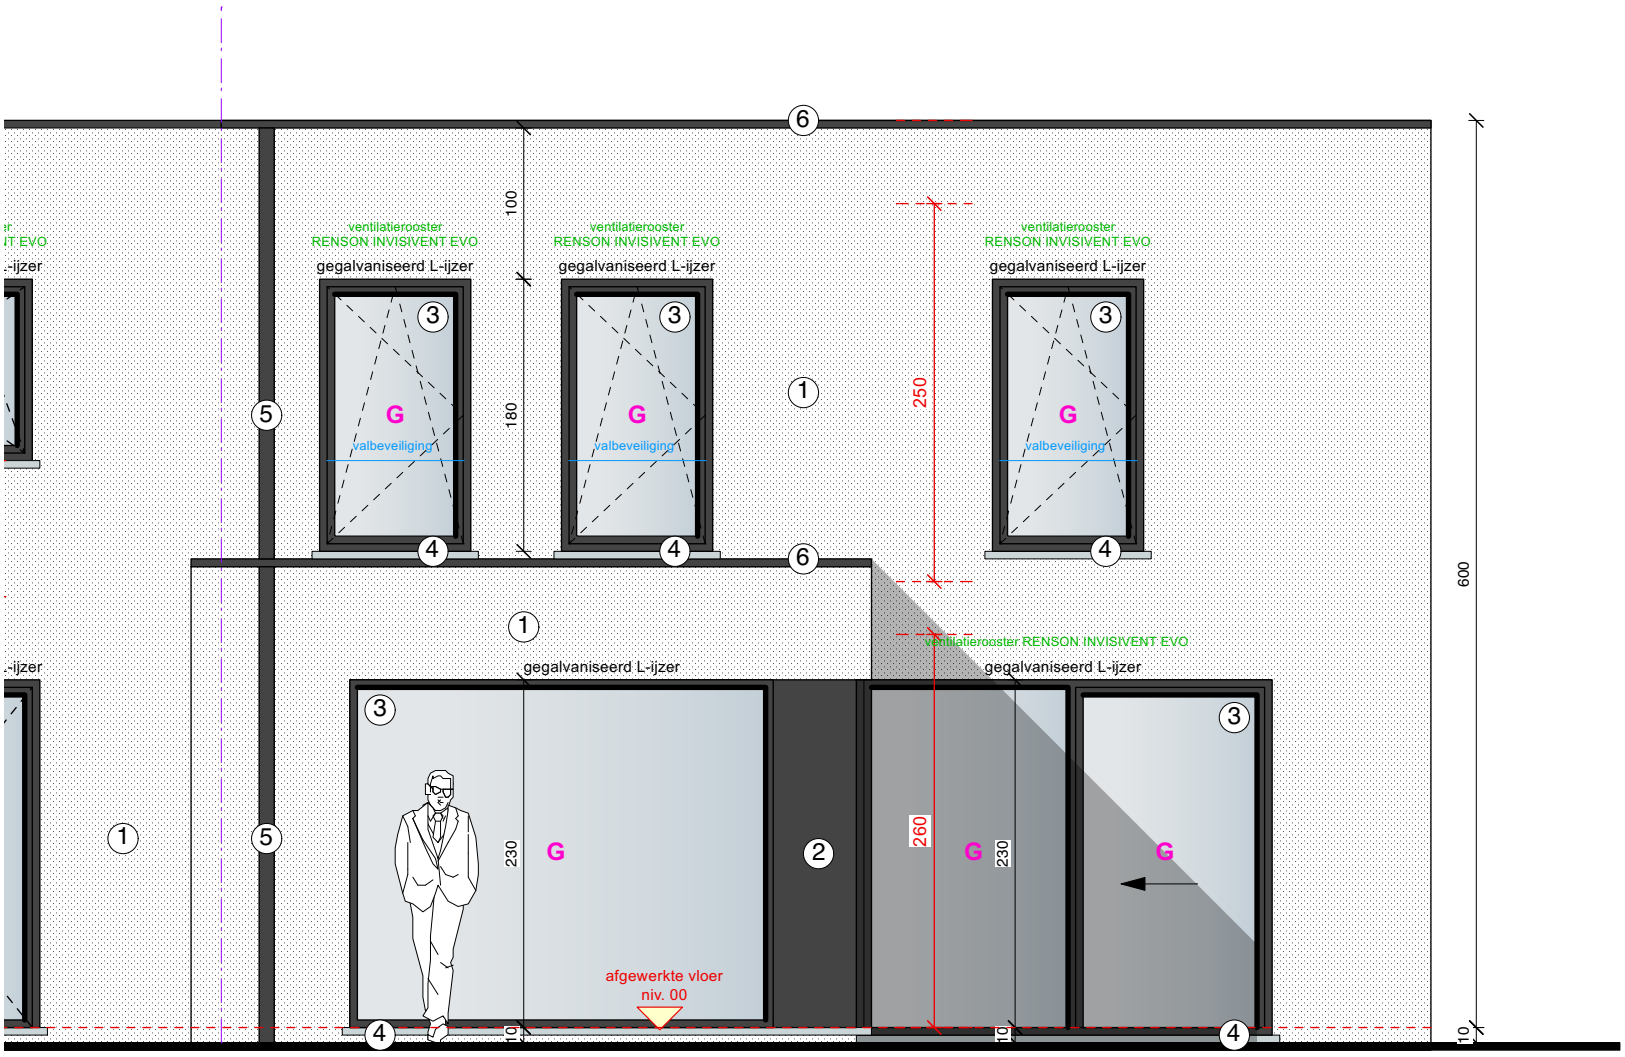

ACHTERGEVEL

G: gelaagd glas **binnen**zijde

alle ramen voldoen aan de glasnorm NBN S23-002 i.v.m. veiligheidsglas

BOUWHEER
HUSTINGS BOUWGROEP

BOUWTERREIN
Mopertingenstraat z/n lot 1
3740 Bilzen
Afd. 7, Sectie A, Nrs. 124S/deel
& 126G/deel

ARCHITECT
Architect° Moermans
Sint-Hubertusplein 4
3500 Hasselt
+32 (0)479 50 81 93
info@architectmoermans.be

STATUS
BOUWAANVRAAG
SCHAAL 1/50

Aanzet op de vloerplaat van het gelijkvloers (zowel onder binnen- als buitenmuren): cellenbeton **C4**.

Alle niet dragende muren: 1 cm gespoten PUR-schuim (SOUDAL Gunfoam Low Expansion) tussen muren en welfsels

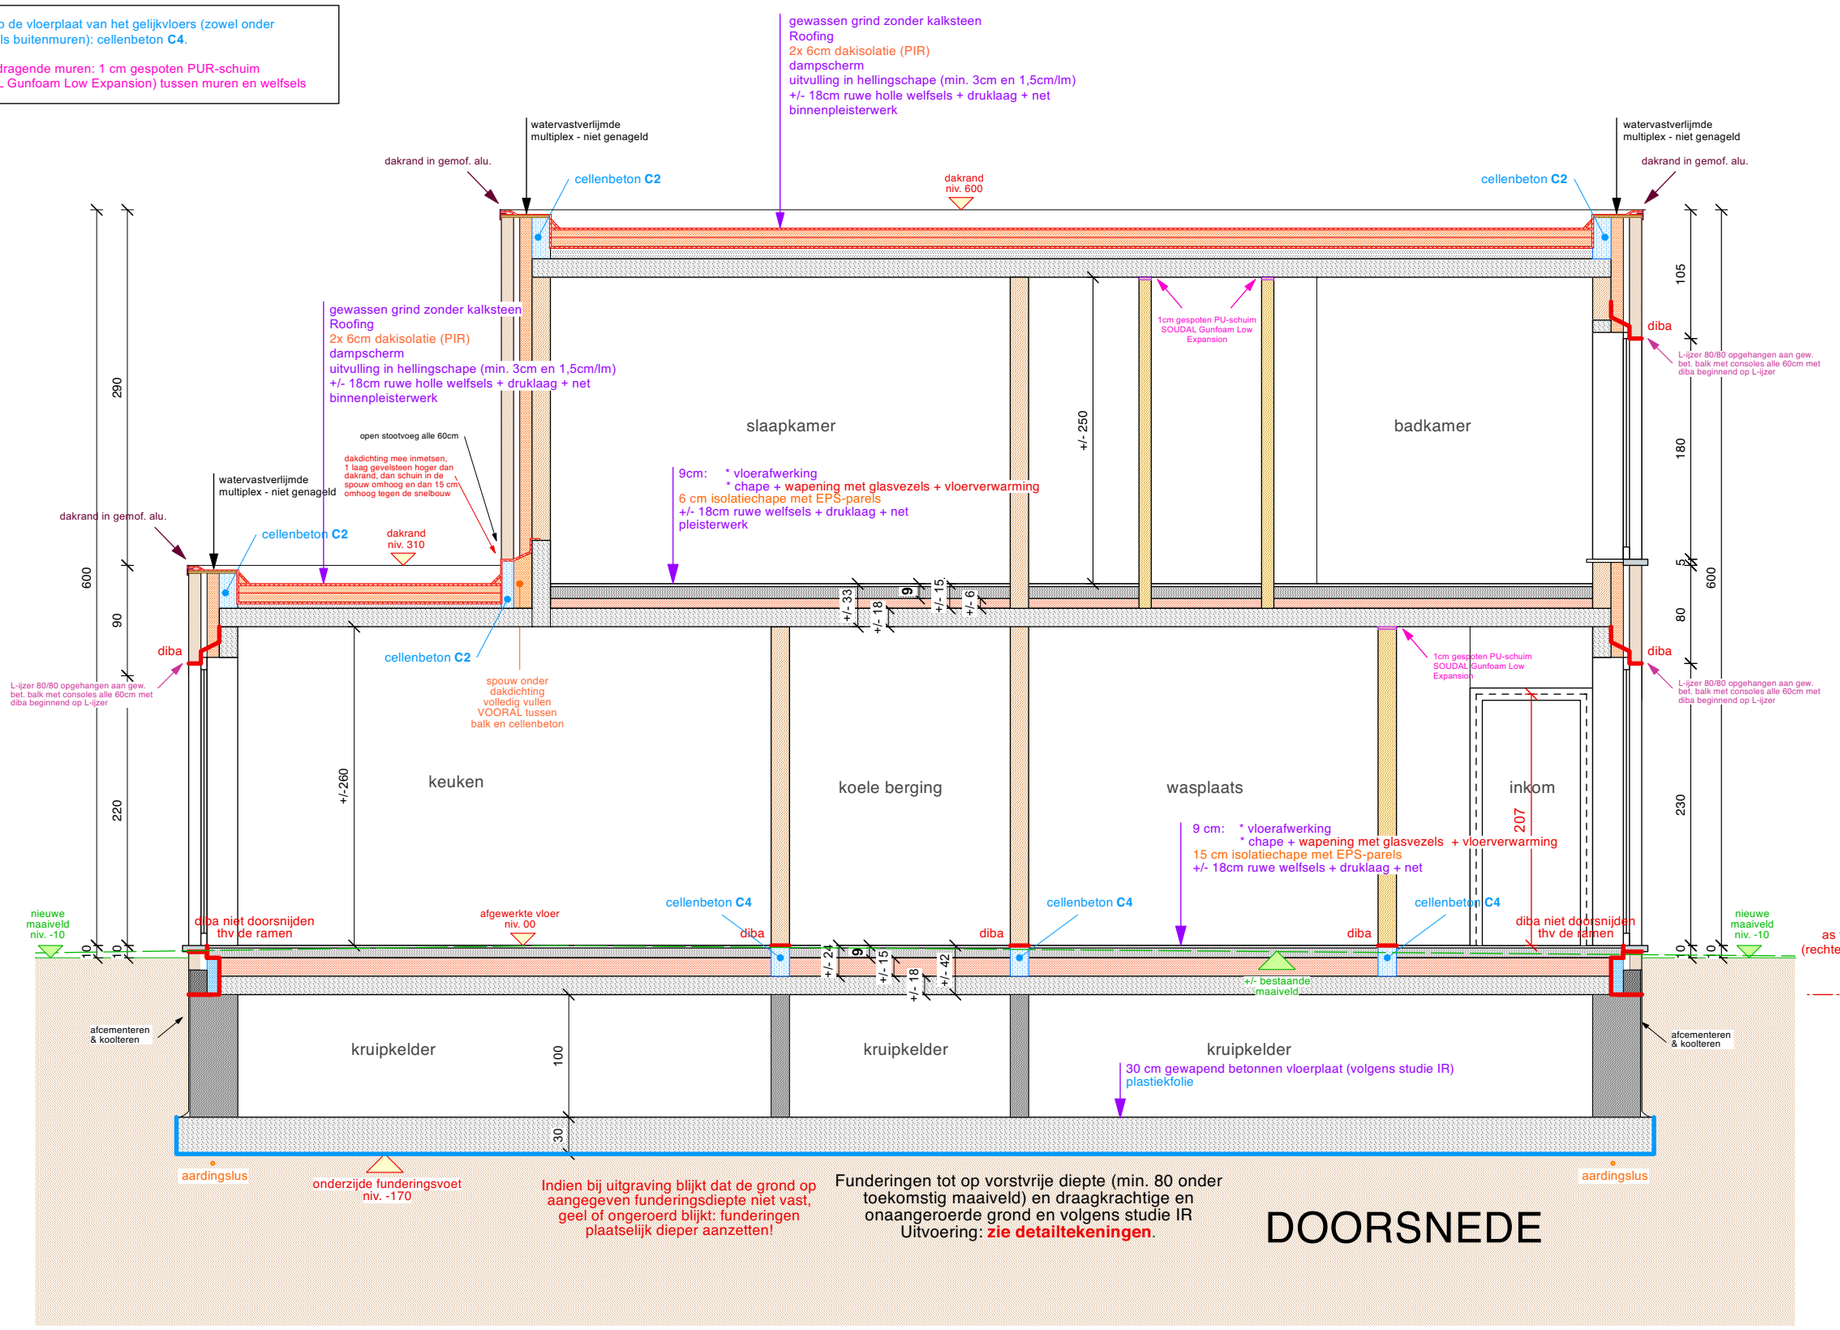

DOORSNEDE

BOUWHEER
HUSTINGS BOUWGROEP

BOUWTERREIN
Mopertingenstraat z/n lot 1
3740 Bilzen
Afd. 7, Sectie A, Nrs. 124S/deel
& 126G/deel

ARCHITECT
Architect° Moermans
Sint-Hubertusplein 4
3500 Hasselt
+32 (0)479 50 81 93
info@architectmoermans.be

STATUS
BOUWAANVRAAG
SCHAAL 1/50

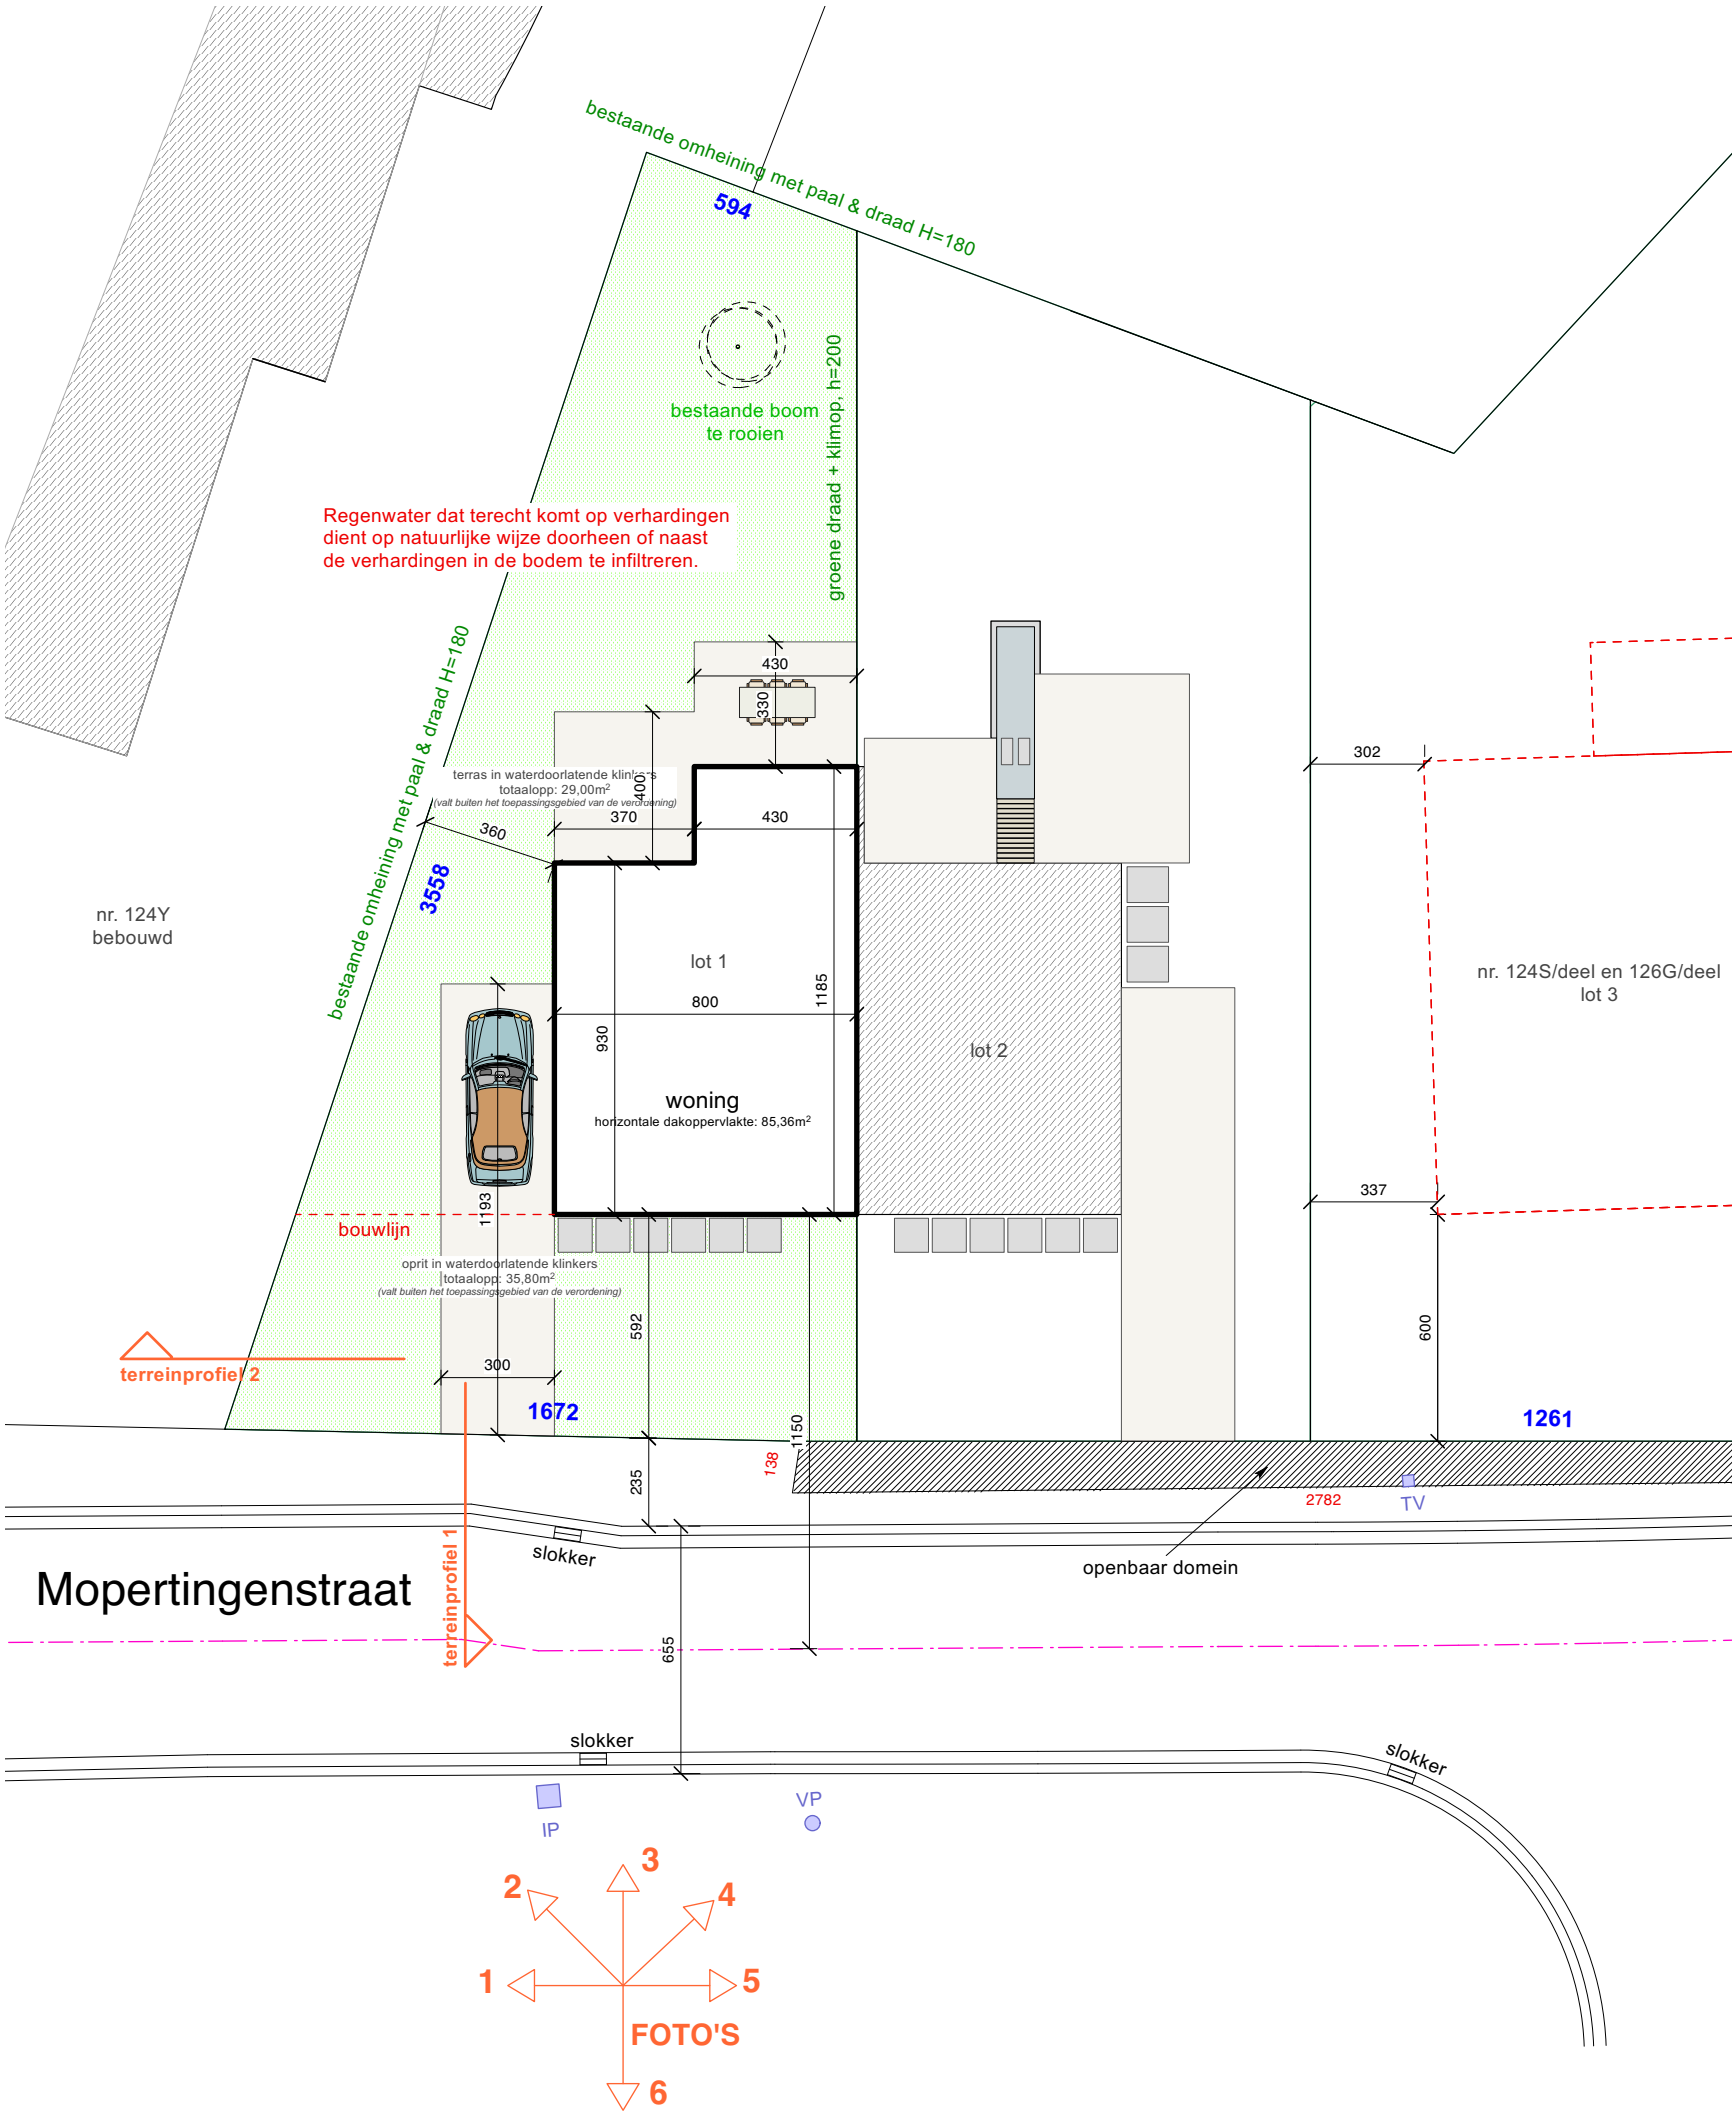

BOUWHEER
Mevr. Cindy Hustings

BOUWTERREIN
Mopertingenstraat z/n lot 1
3740 Bilzen
Afd. 7, Sectie A, Nrs. 124S/deel
& 126G/deel

ARCHITECT
Architect° Moermans
Sint-Hubertusplein 4
3500 Hasselt
+32 (0)479 50 81 93
info@architectmoermans.be

STATUS
BOUWAANVRAAG
SCHAAL 1/50

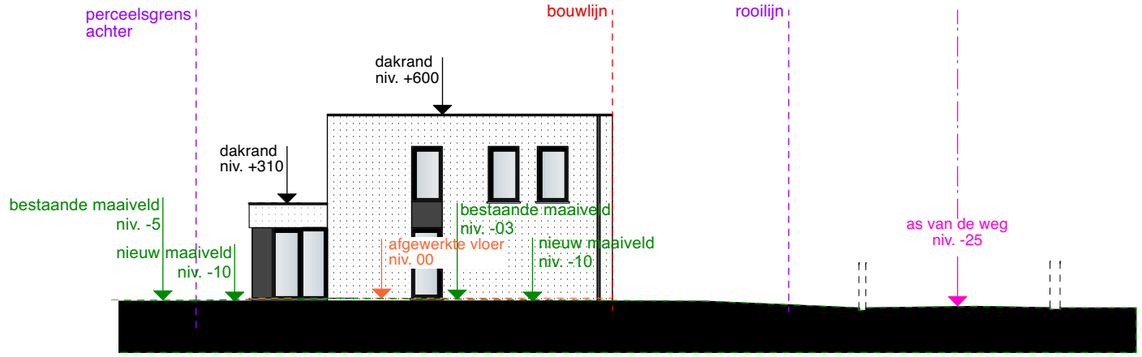

TERREINPROFIEL 1

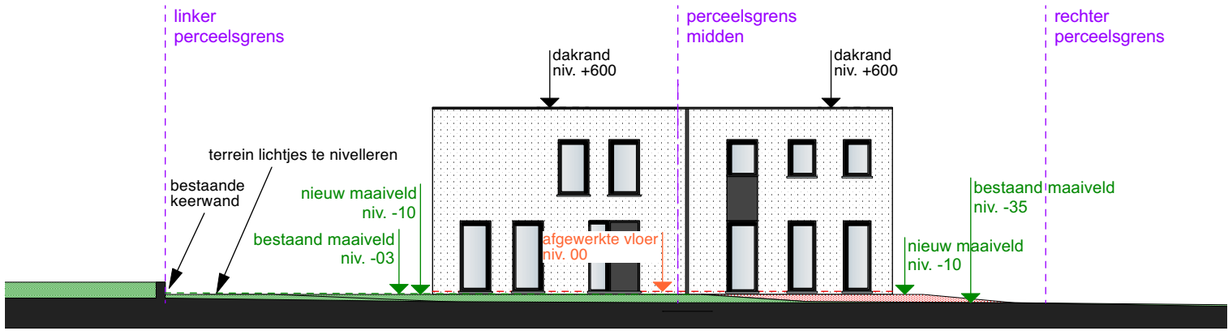

TERREINPROFIEL 2

: snede door nieuwe aanvulling

: zicht op aanvulling

: aanzicht op bestaande terrein ter hoogte van de bouwlijn

: snede door bestaande terrein of straat

BOUWHEER
Mevr. Cindy Hustings

BOUWTERREIN
Mopertingenstraat z/n lot 1
3740 Bilzen
Afd. 7, Sectie A, Nrs. 124S/deel
& 126G/deel

ARCHITECT
Architect° Moermans
Sint-Hubertusplein 4
3500 Hasselt
+32 (0)479 50 81 93
info@architectmoermans.be

STATUS
BOUWAANVRAAG
SCHAAL 1/50

LEGENDE:

gevelsteen:

snelbouw:

niet-dragende snelbouw:

holle betonblokken:

volle betonblokken:

gewapend beton :

cellenbeton:

isolatie:

gyproc:

MATERIALEN

1. Gevelsteen, Kleur: rood/bruin
2. Gevelbekleding in gemoff. alu., kleur: zwart
3. Ramen en deuren in pvc, kleur: zwart
4. Dorpels in blauwe steen
5. Afvoeren in gemoff. alu., kleur: zwart
6. Dakrand in gemoff. alu., kleur: zwart

BOUWHEER

HUSTINGS BOUWGROEP

BOUWTERREIN

Mopertingenstraat z/n lot 1
3740 Bilzen
Afd. 7, Sectie A, Nrs. 124S/deel
& 126G/deel

ARCHITECT

Architect° Moermans

Sint-Hubertusplein 4
3500 Hasselt
+32 (0)479 50 81 93
info@architectmoermans.be

STATUS

BOUWAANVRAAG

BA 01
23/06/21