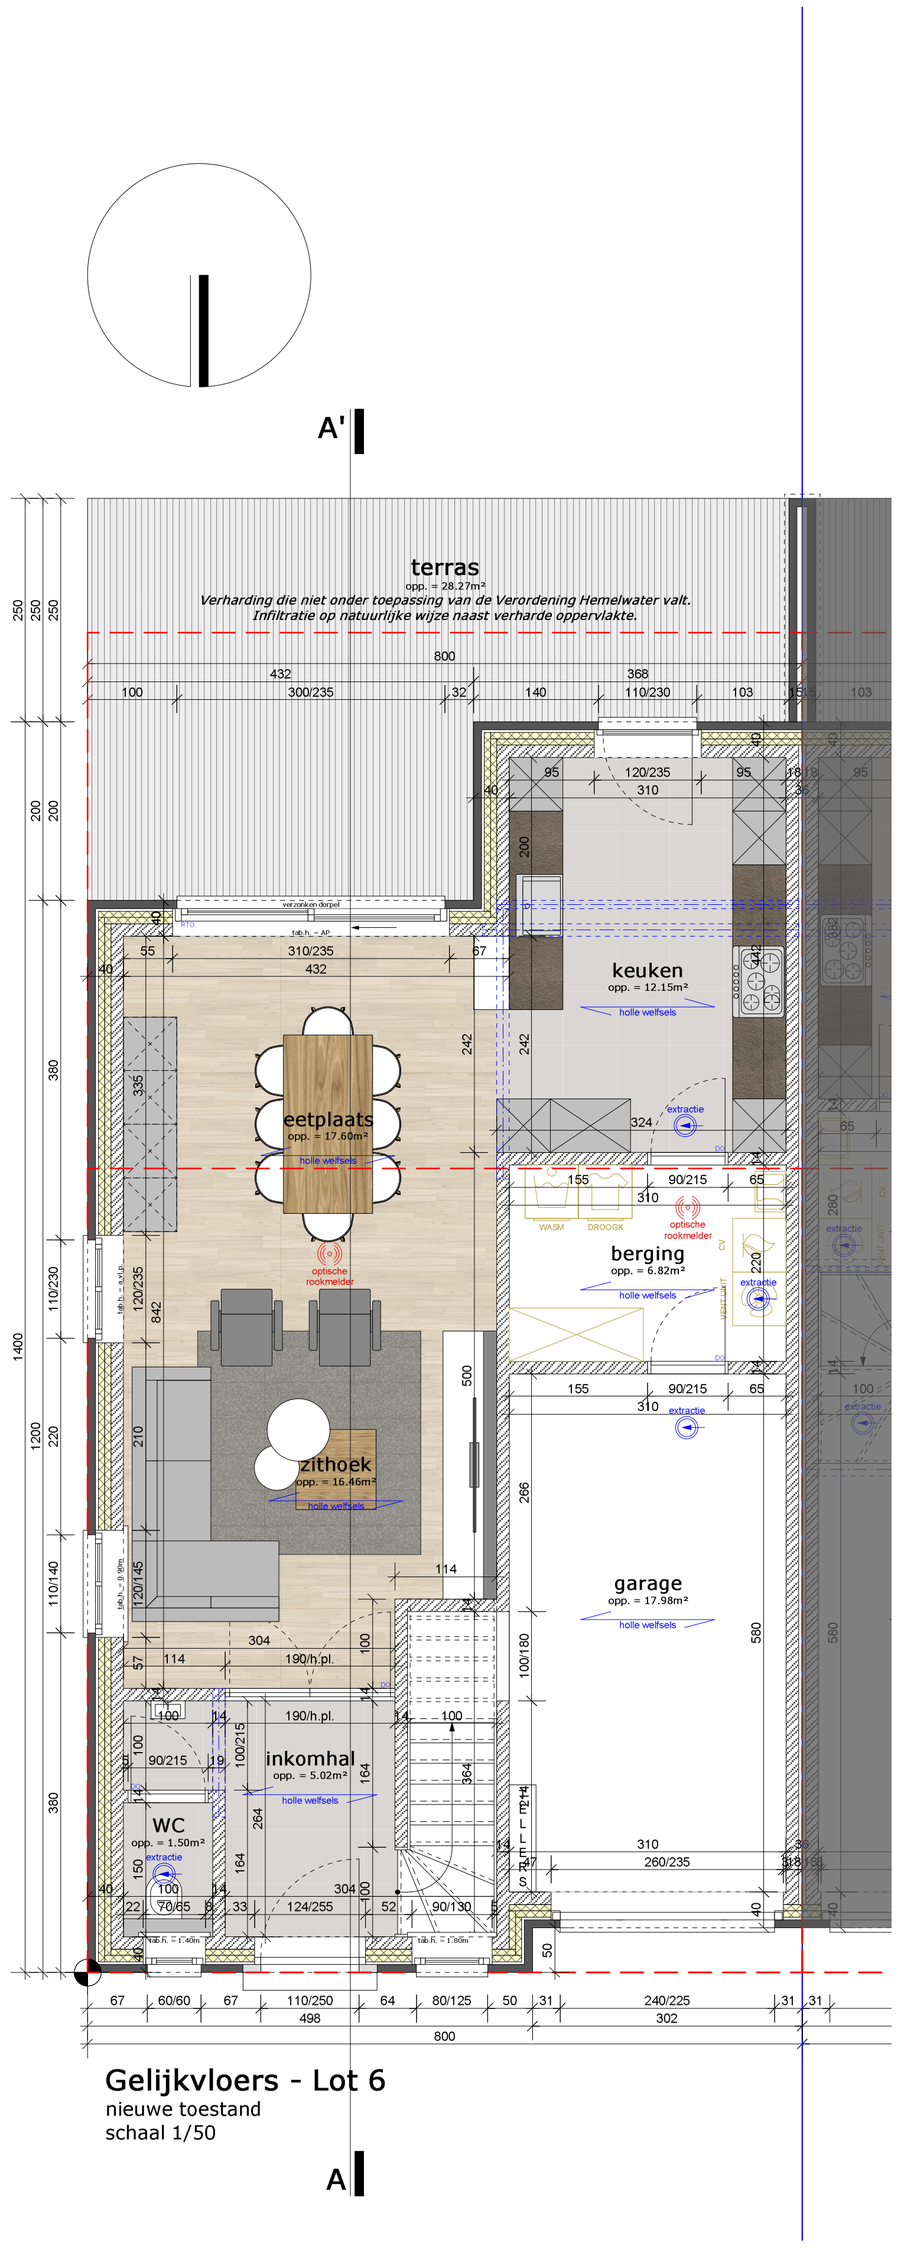
A'
terras
opp. = 28.27m²
Verharding die niet onder toepassing van de Verordening Hemelwater valt.
Infiltratie op natuurlijke wijze naast verharde oppervlakte.
keuken
opp. = 12.15m²
holle welfsels
eetplaats
opp. = 17.60m²
holle welfsels
zithoek
opp. = 16.46m²
holle welfsels
inkomhal
opp. = 5.02m²
holle welfsels
WC
opp. = 1.50m²
berging
opp. = 6.82m²
holle welfsels
garage
opp. = 17.98m²
holle welfsels
verzonken dorpel
tab.h. = AP
tab.h. = 1.46m
tab.h. = 1.80m
optische rookmelder
extractie
WASM
DROOGK
CV
VENT.UNIT
800
1400
1200
380
200
250
Gelijkvloers - Lot 6
nieuwe toestand
schaal 1/50
A